


# I 学校概要

## 1 学校平面図



## 2 校舎配置図

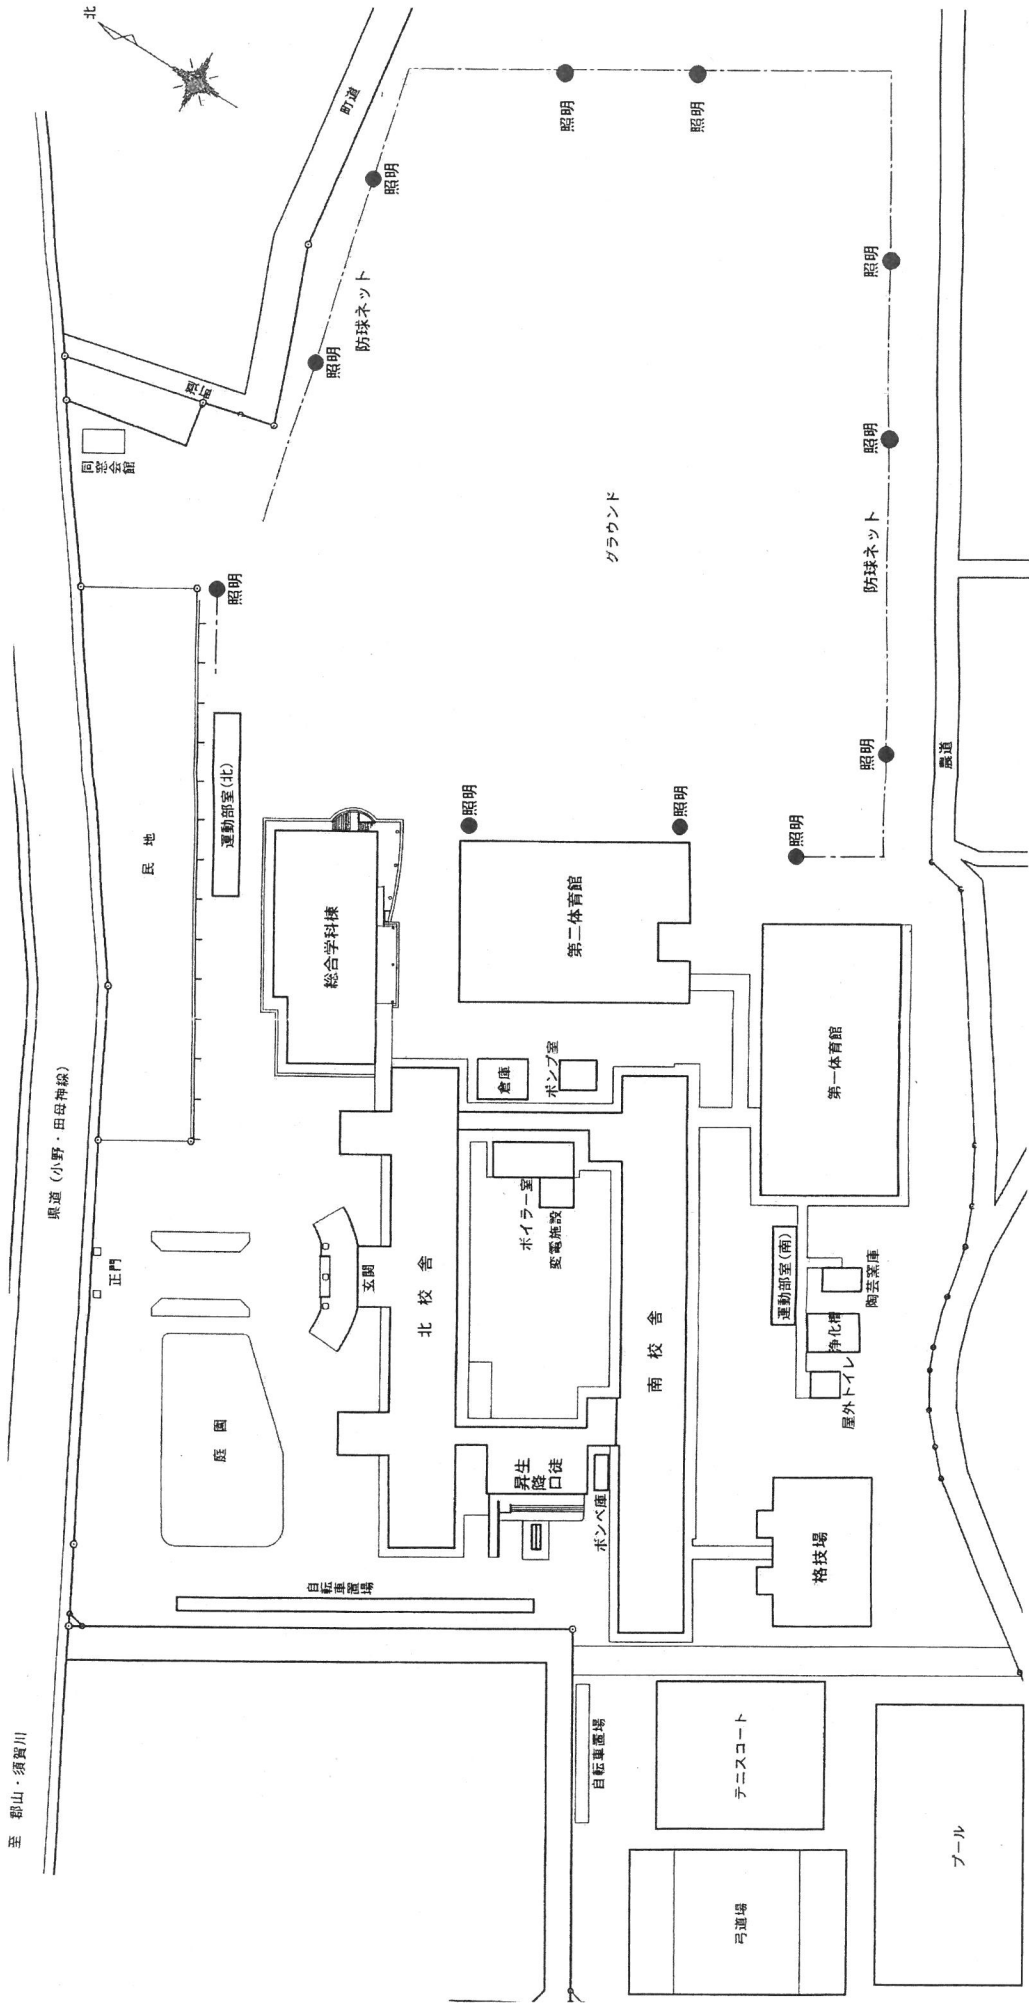